

# DHH 2

## EG

Diele/Garderobe	9,01 m <sup>2</sup>
WC/DU	3,89 m <sup>2</sup>
Wohnen/Essen/Kochen	44,47 m <sup>2</sup>
Terrasse (aus 12,38 m <sup>2</sup> )	4,13 m <sup>2</sup>
<b>Summe</b>	<b>61,50 m<sup>2</sup></b>

## OG


Flur	4,80 m <sup>2</sup>
Bad	9,40 m <sup>2</sup>
Kind 1	11,79 m <sup>2</sup>
Kind 2	14,34 m <sup>2</sup>
Schlafen	14,76 m <sup>2</sup>
<b>Summe</b>	<b>55,09 m<sup>2</sup></b>

## DG

Studio (aus 15,61 m <sup>2</sup> )	15,34 m <sup>2</sup>
<b>Summe</b>	<b>15,34 m<sup>2</sup></b>


## KG

Flur	6,79 m <sup>2</sup>
HAWI	4,98 m <sup>2</sup>
H.A.	2,37 m <sup>2</sup>
Heizung	9,67 m <sup>2</sup>
Keller	14,55 m <sup>2</sup>
Hobby	16,56 m <sup>2</sup>
<b>Summe</b>	<b>48,13 m<sup>2</sup></b>

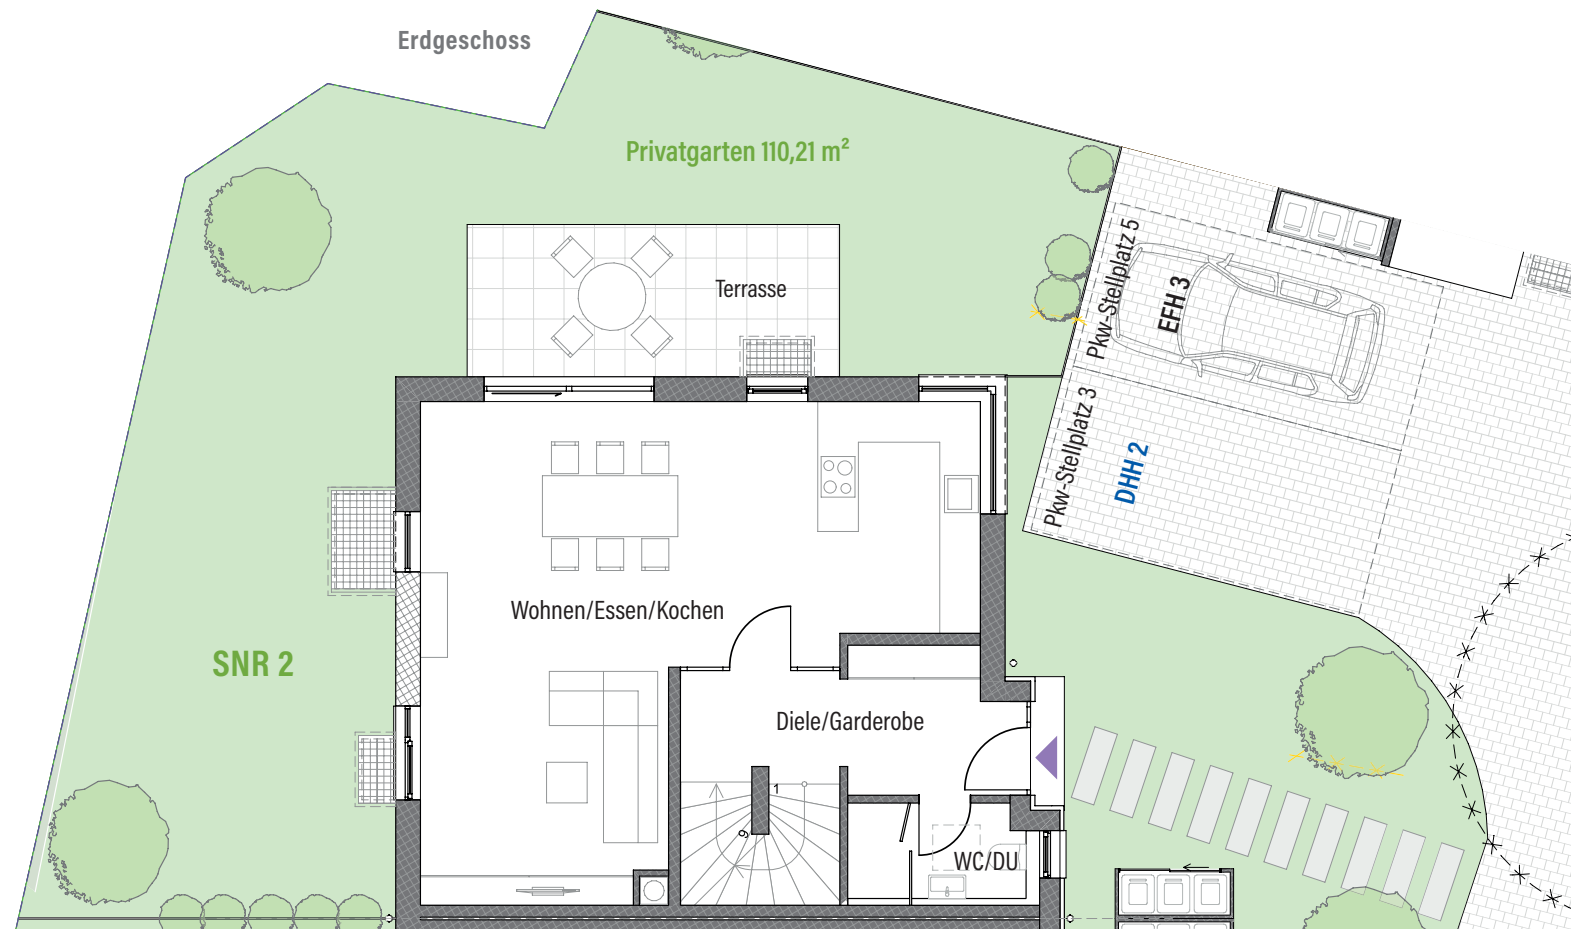


Die dargestellte Möblierung ist lediglich beispielhaft. Alle angegebenen Flächenangaben sind circa-Angaben, die Terrasse ist zu 1/3 in der Wohnfläche berücksichtigt.


## Obergeschoss

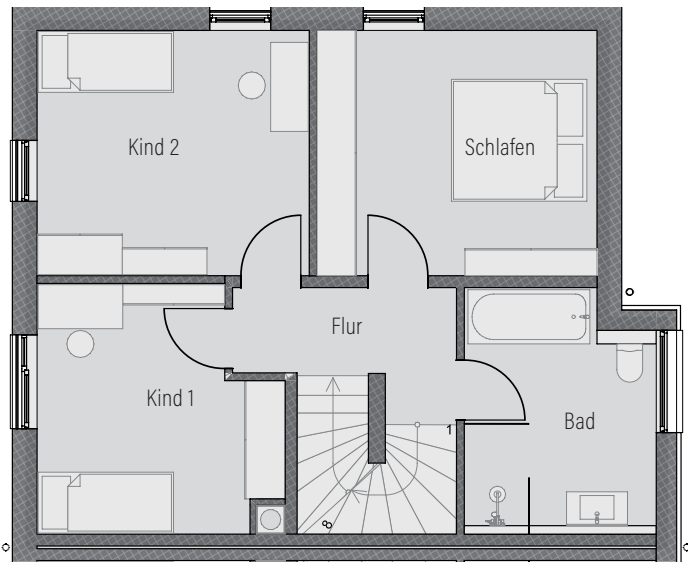


## Dachgeschoss

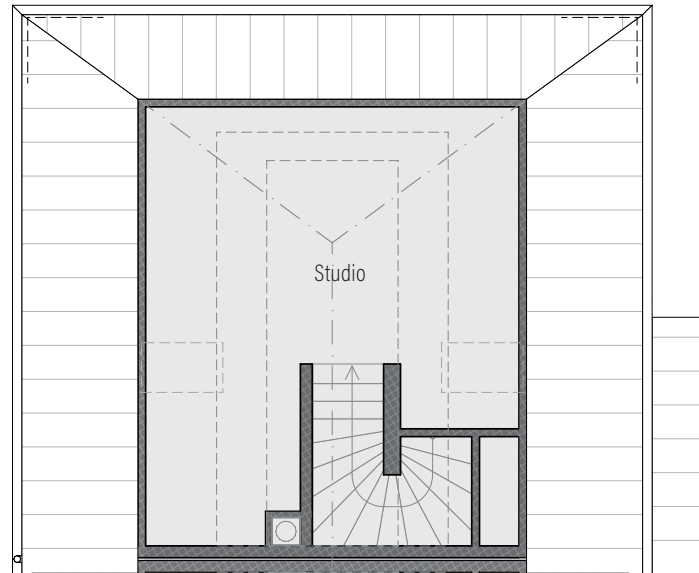

## Kellergeschoss

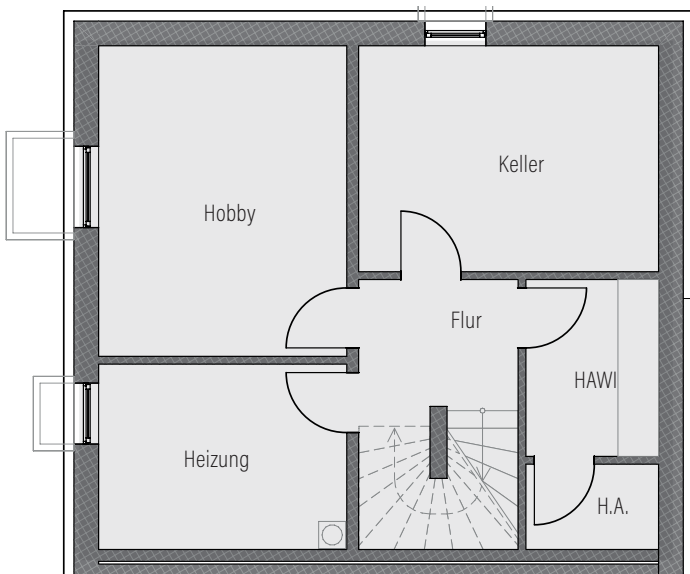

# DHH 2

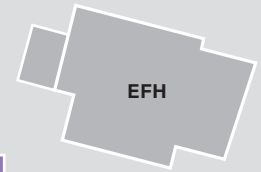

Wohnfläche gesamt

**131,93 m<sup>2</sup>**

Gesamtfläche DHH 2

**188,31 m<sup>2</sup>**

Grundstücksgröße SNR 2

**248,50 m<sup>2</sup>**

Anzahl der Zimmer

**5**

Pkw-Stellplätze

**2**



Die dargestellte Möblierung ist lediglich beispielhaft. Alle angegebenen Flächenangaben sind circa-Angaben, die Terrasse ist zu 1/3 in der Wohnfläche berücksichtigt.